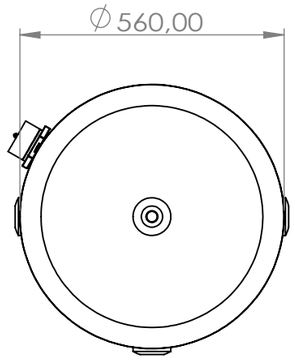

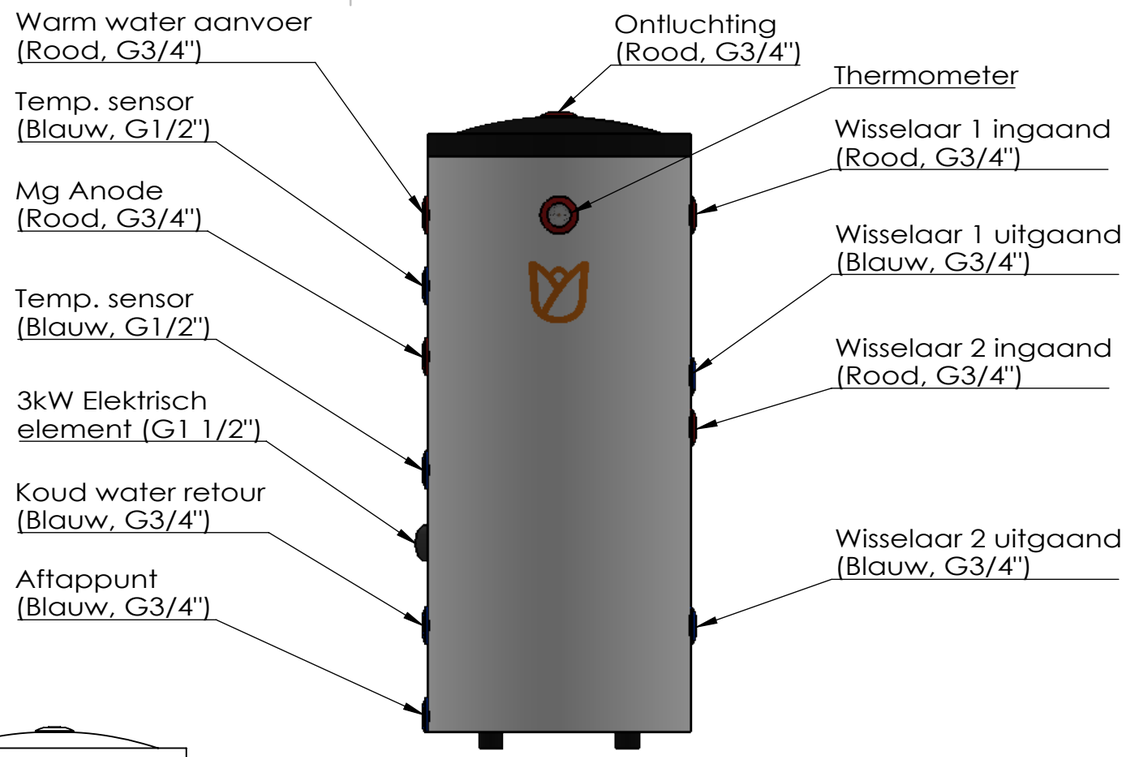

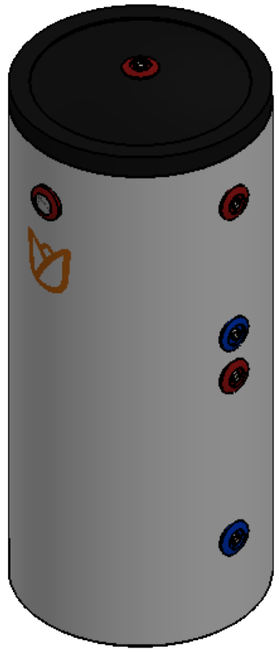

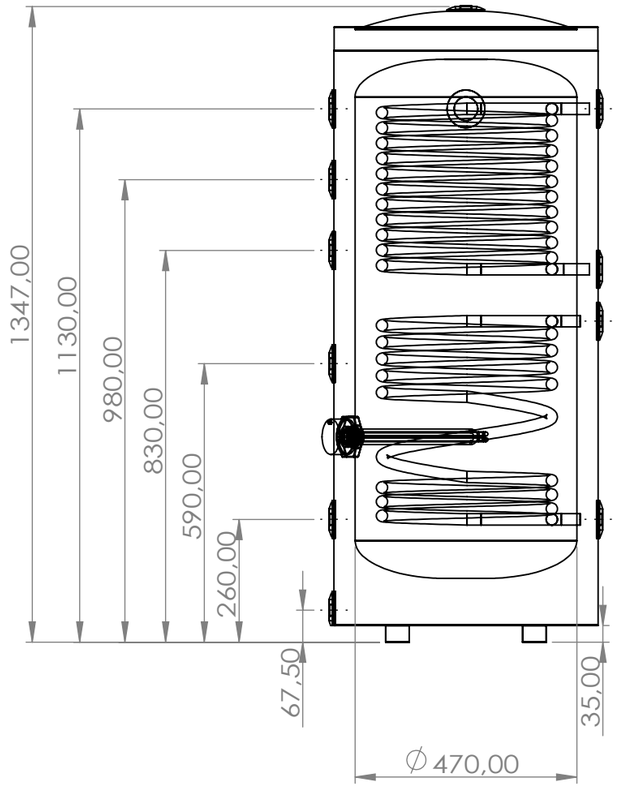

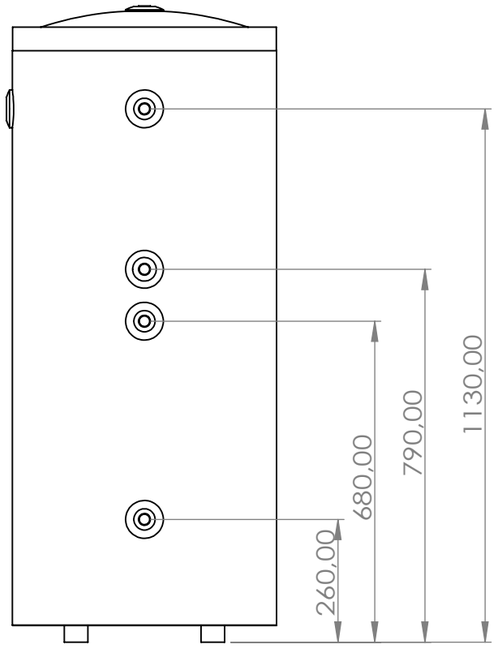

Technische gegevens:
1. Diameter Ø560. Gegalvaniseerd staal met witte lak.
2. Met SUS316L geribbelde spiraalbuis 2x Ø22. Lengte:2x 15m.
   Totale opp: 3,1m2.
3. Tank diameter Ø470, Duplex 2205, 1mm dikte.
4. Isolatie 45mm Polyurethaan.
5. Alle aansluitingen binnendraad.

	FINISH:					Tulip
	NAME	SIGNATURE	DATE			TITLE:
DRAWN						
				MATERIAL:		DWG NO. Tulip DHW1-20-2 A3
				WEIGHT:		SCALE:1:10 SHEET 1 OF 1