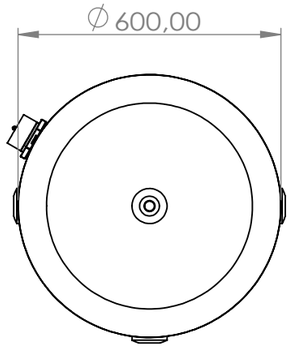

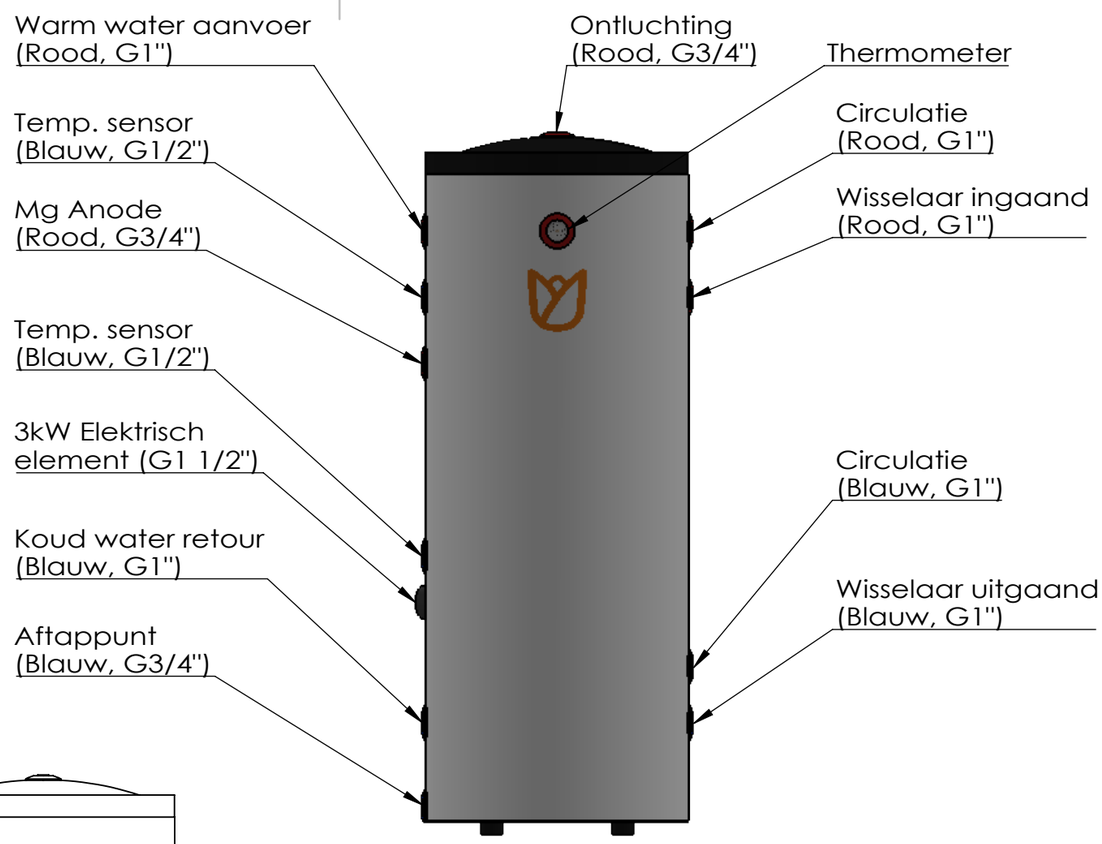

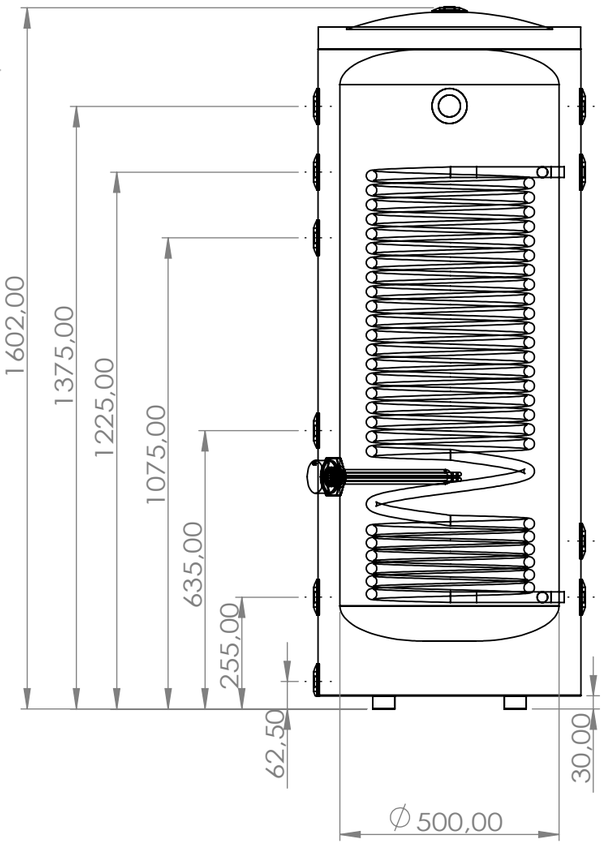

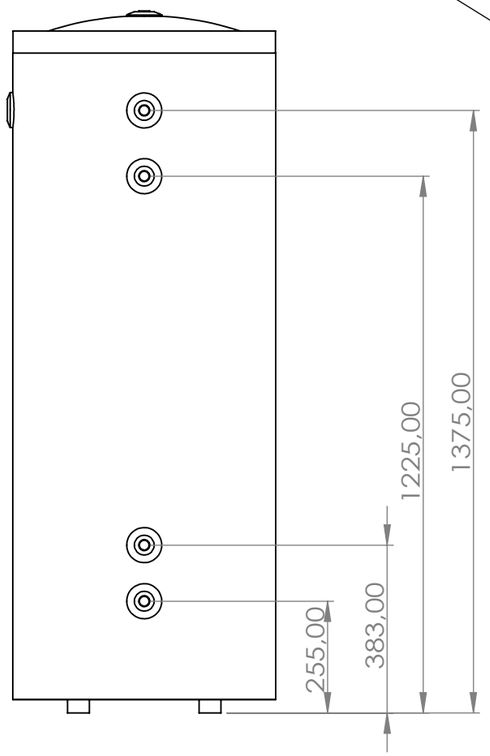

Technische gegevens:
1. Diameter Ø600. Gegalvaniseerd staal met witte lak.
2. Met SUS316L geribbelde spiraalbuis Ø28. Lengte:25m.
   Totale opp: 3,3m2.
3. Tank diameter Ø500, Duplex 2205, 1mm dikte.
4. Isolatie 50mm Polyurethaan.
5. Alle aansluitingen binnendraad.

	FINISH:					Tulip
	NAME	SIGNATURE	DATE			TITLE:
DRAWN						
				MATERIAL:		DWG NO. Tulip DHW1-30-1 — A3
				WEIGHT:		SCALE:1:10 — SHEET 1 OF 1