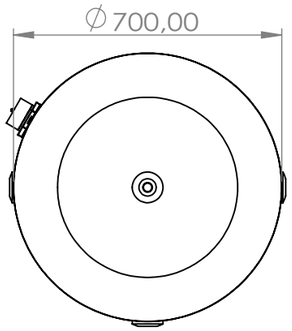

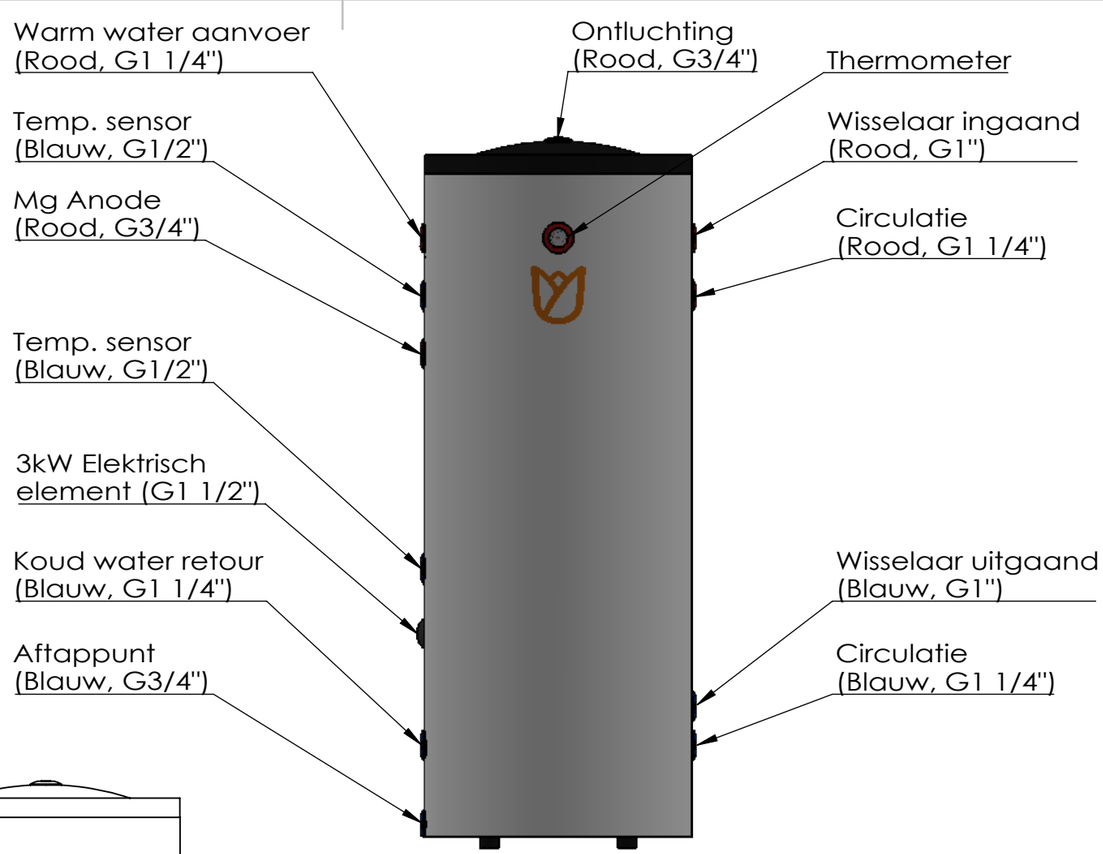

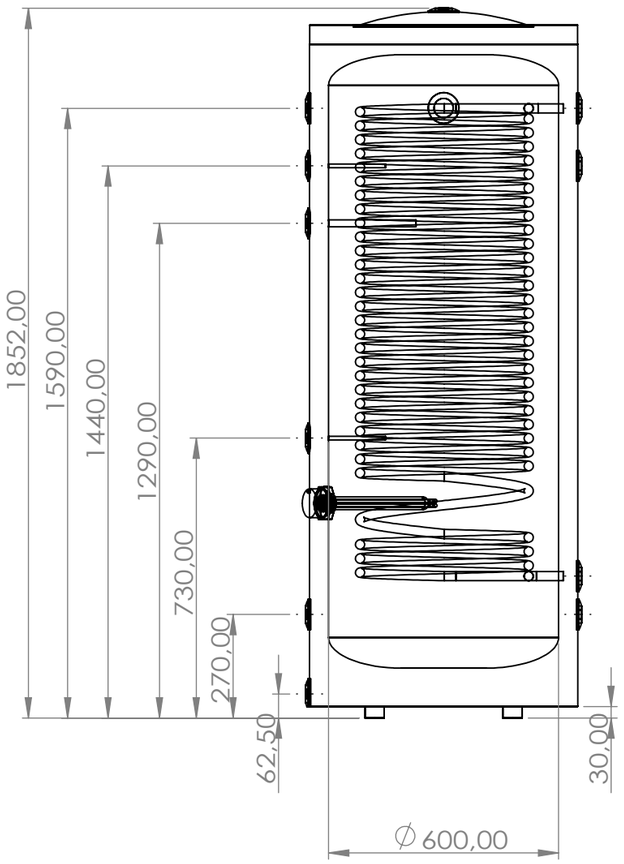

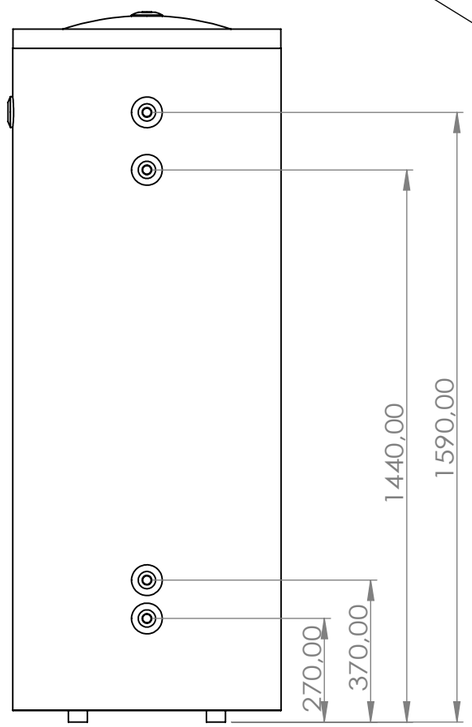

Technische gegevens:
1. Diameter Ø700. Gegalvaniseerd staal met witte lak.
2. Met SUS316L geribbelde spiraalbuis Ø28. Lengte:50m.
   Totale opp: 6,6m2.
3. Tank diameter Ø600, Duplex 2205, 1.5mm dikte.
4. Isolatie 50mm Polyurethaan.
5. Alle aansluitingen binnendraad.

		FINISH:				Tulip
	NAME	SIGNATURE	DATE			TITLE:
DRAWN						
				MATERIAL:	DWG NO. Tulip DHW1-50-1	A3
				WEIGHT:	SCALE:1:10	SHEET 1 OF 1