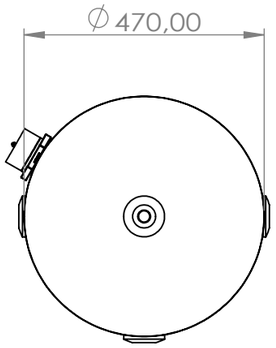


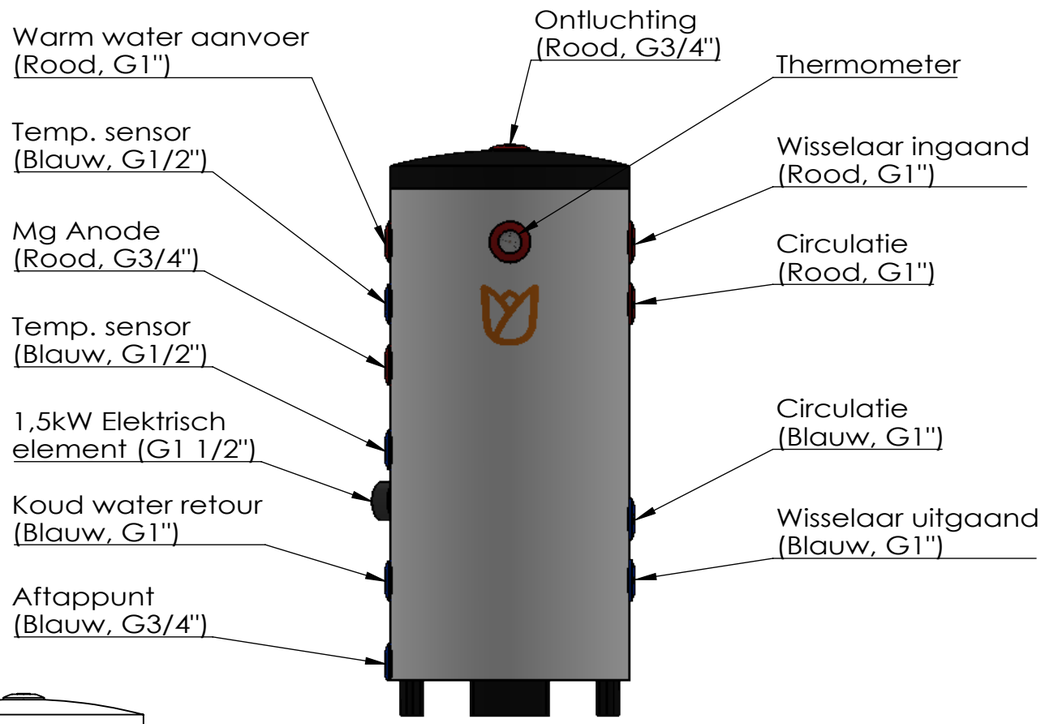


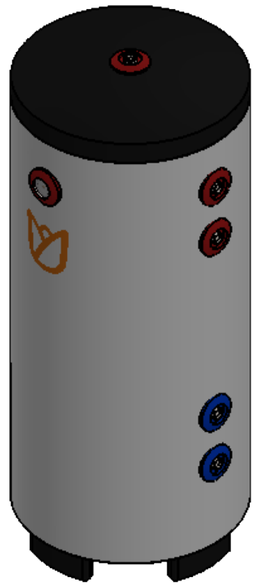

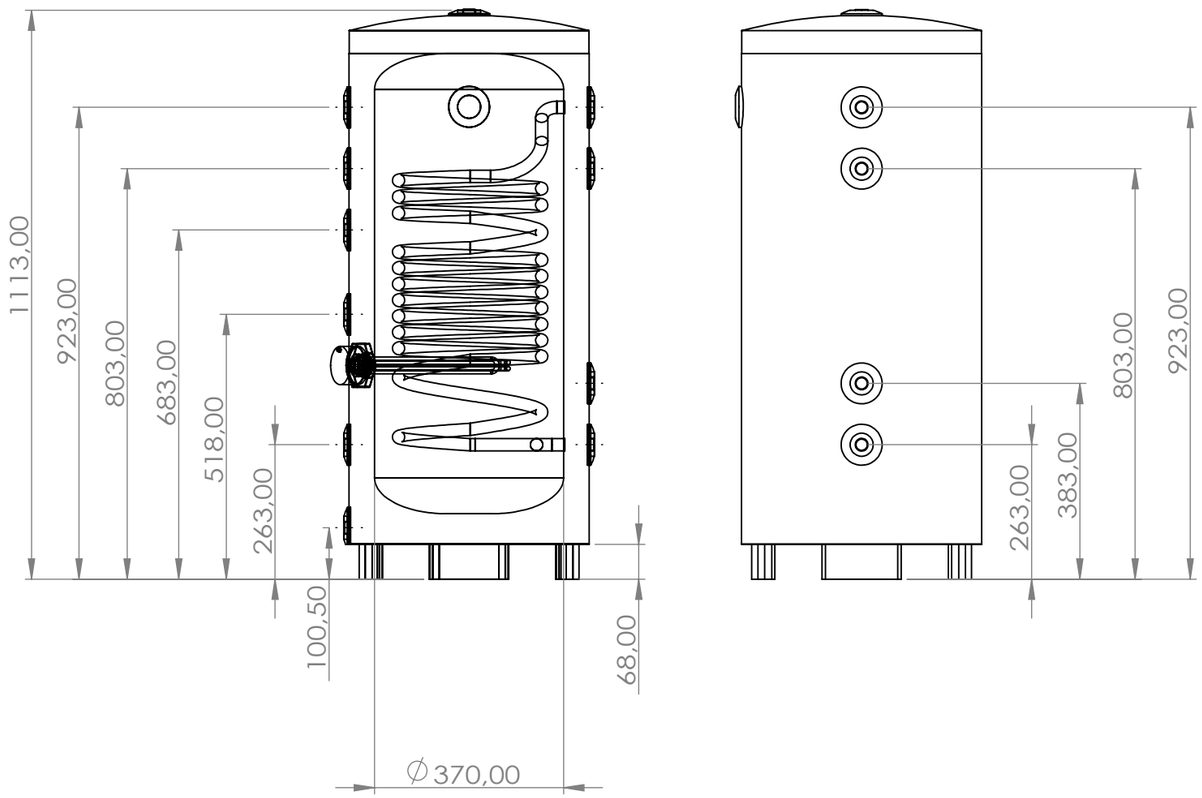


Technische gegevens:
1. Diameter Ø470. Gegalvaniseerd staal met witte lak.
2. Met SUS316L geribbelde spiraalbuis Ø28. Lengte:10m. Totale opp: 1,3m2.
3. Tank diameter Ø370, Duplex 2205, 1mm dikte.
4. Isolatie 50mm Polyurethaan.
5. Alle aansluitingen binnendraad.

| | | | | | | |
|---|---|---|---|---|---|---|
| | FINISH: | | | | | Tulip |
| | NAME | SIGNATURE | DATE | | | TITLE: |
| DRAWN | | | | | | |
| | | | | MATERIAL: | | DWG NO. Tulip DHW1-10-1 A3 |
| | | | | WEIGHT: | | SCALE:1:10 SHEET 1 OF 1 |