


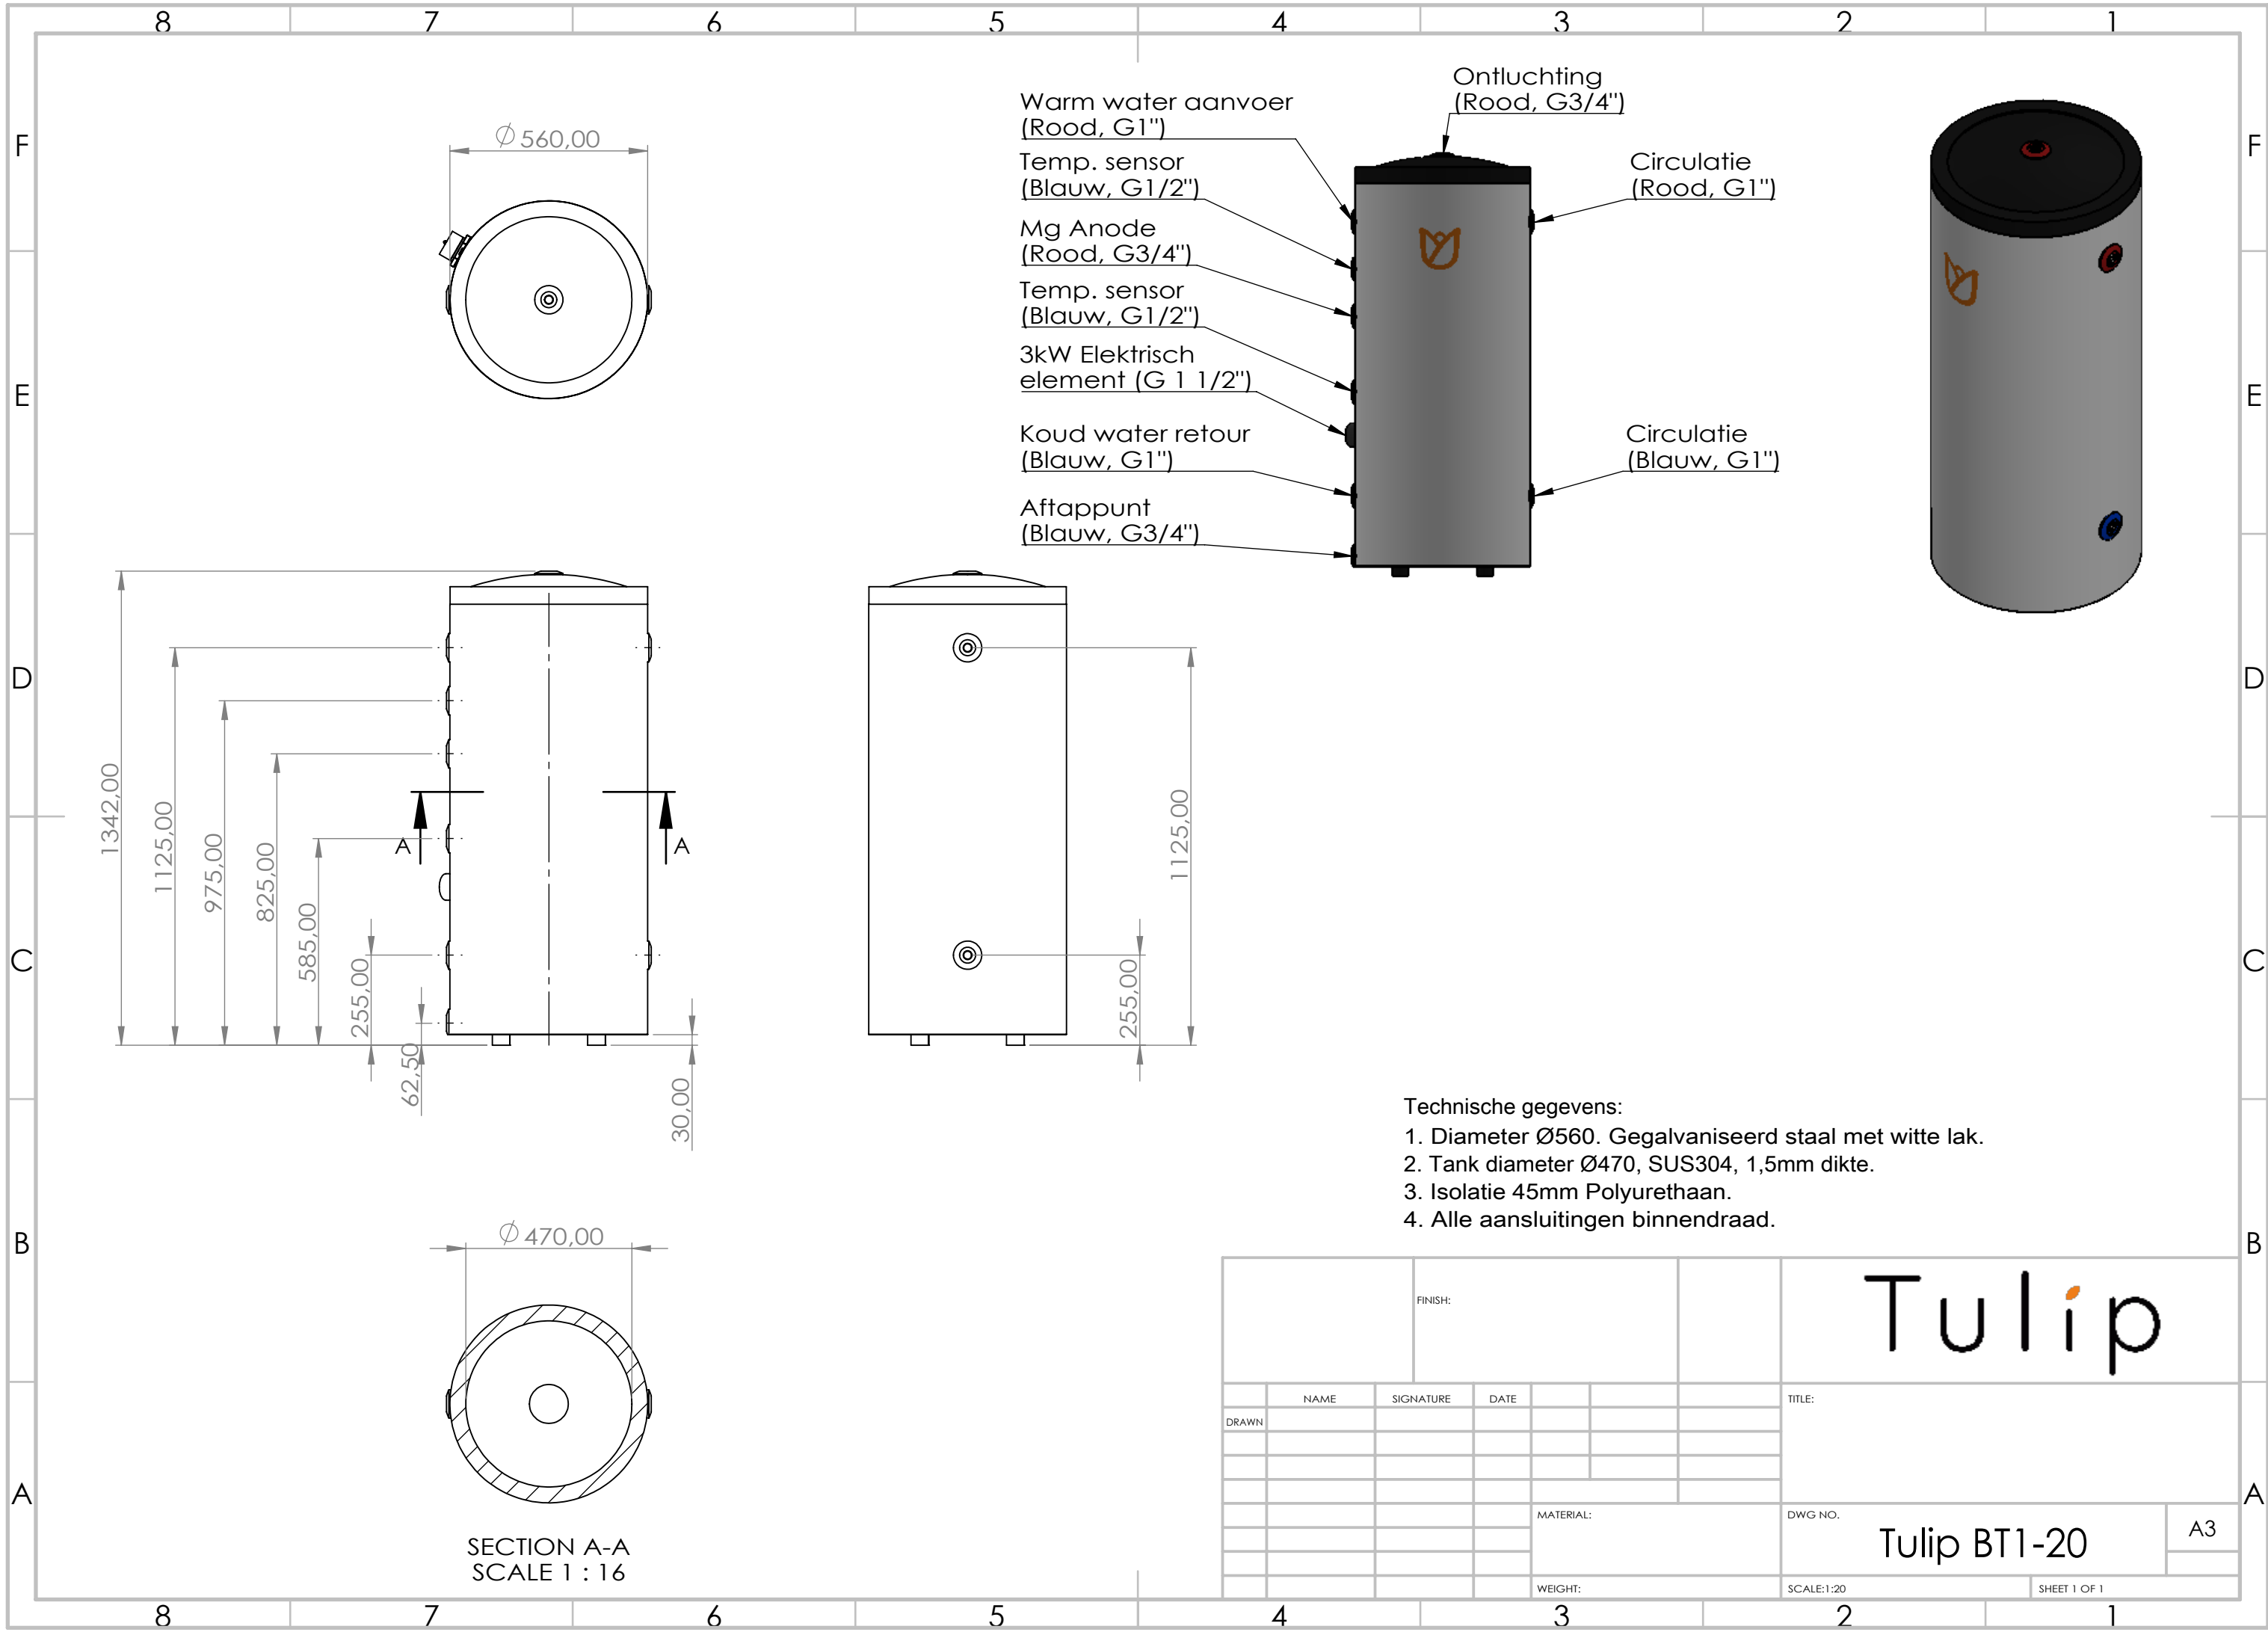

- Technische gegevens:
- 1. Diameter Ø560. Gegalvaniseerd staal met witte lak.
 - 2. Tank diameter Ø470, SUS304, 1,5mm dikte.
 - 3. Isolatie 45mm Polyurethaan.
 - 4. Alle aansluitingen binnendraad.

				FINISH:				Tulip	
	NAME	SIGNATURE	DATE			TITLE:			
DRAWN									
						DWG NO. Tulip BT1-20			
				MATERIAL:					
				WEIGHT:		SCALE:1:20		SHEET 1 OF 1	