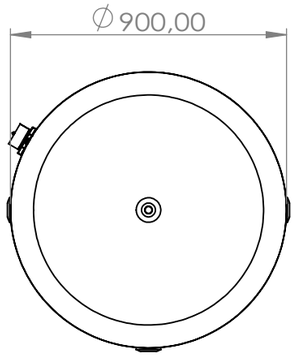

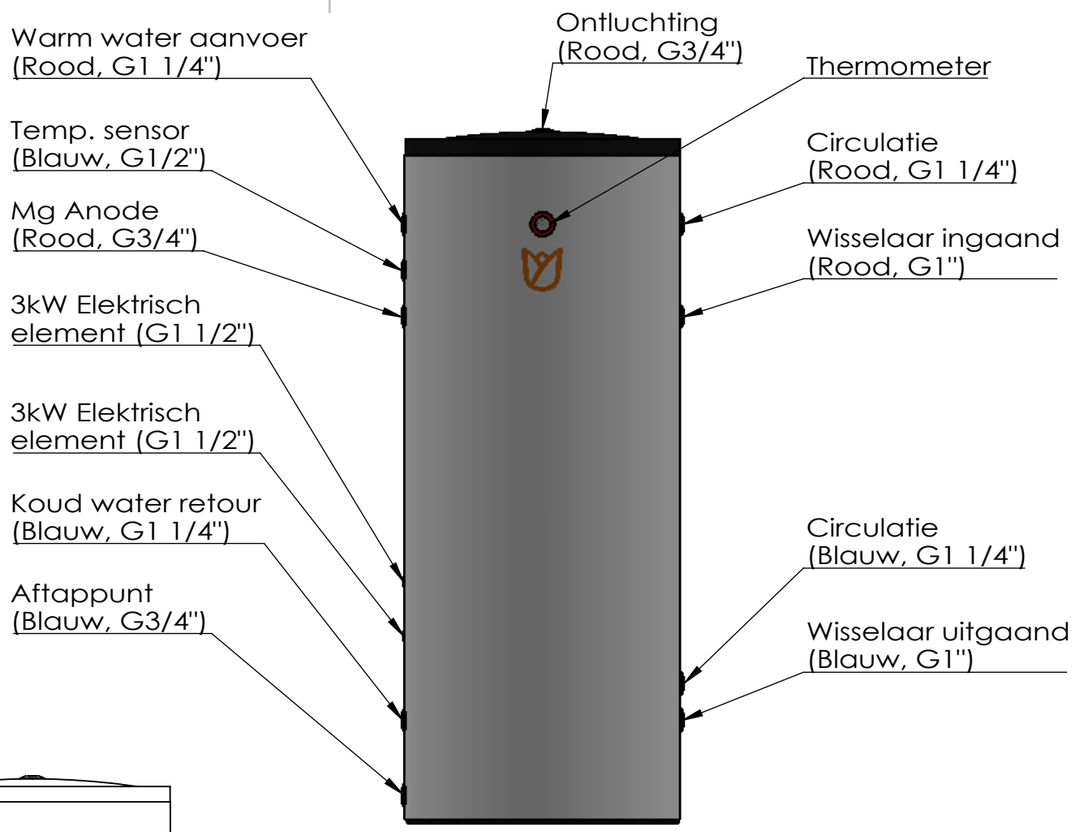

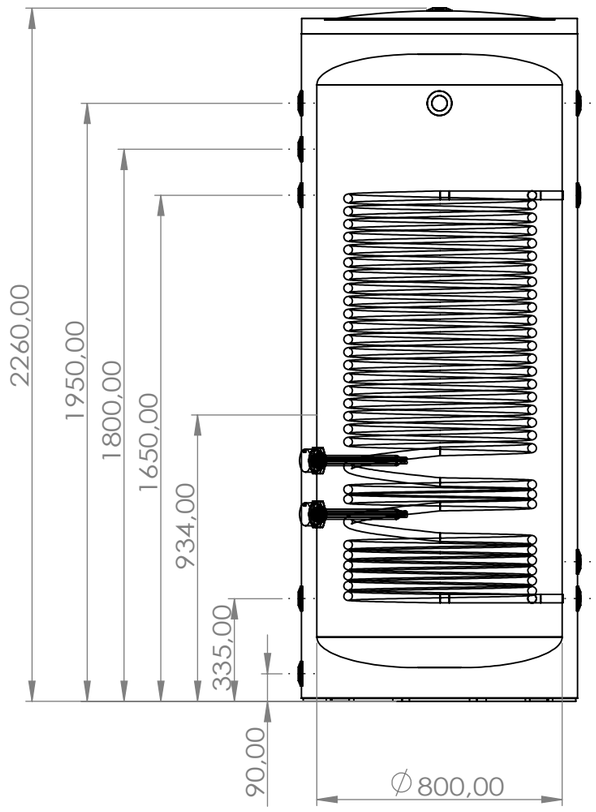

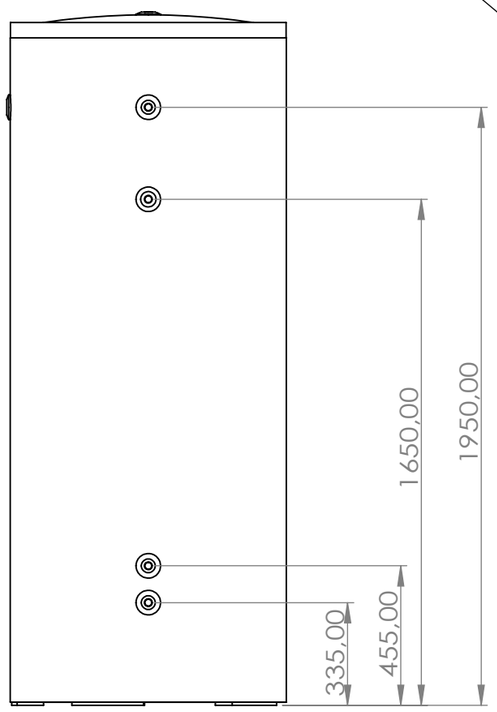

Technische gegevens:
1. Diameter Ø900. Gegalvaniseerd staal met witte lak.
2. Met SUS316L geribbelde spiraalbuis Ø28. Lengte:70m.
   Totale opp: 9,2m2.
3. Tank diameter Ø800, Duplex 2205, 2mm dikte.
4. Isolatie 50mm Polyurethaan.
5. Alle aansluitingen binnendraad.

		FINISH:				Tulip	
	NAME	SIGNATURE	DATE			TITLE:	
DRAWN							
				MATERIAL:		DWG NO. Tulip DHW1-100-1	A3
				WEIGHT:		SCALE:1:10	SHEET 1 OF 1